mrcarpet
DESIGNS FOR FLOORS

Job No: P26579
Name: NEWLANDS
Address:

Tel:
Sheet: of:

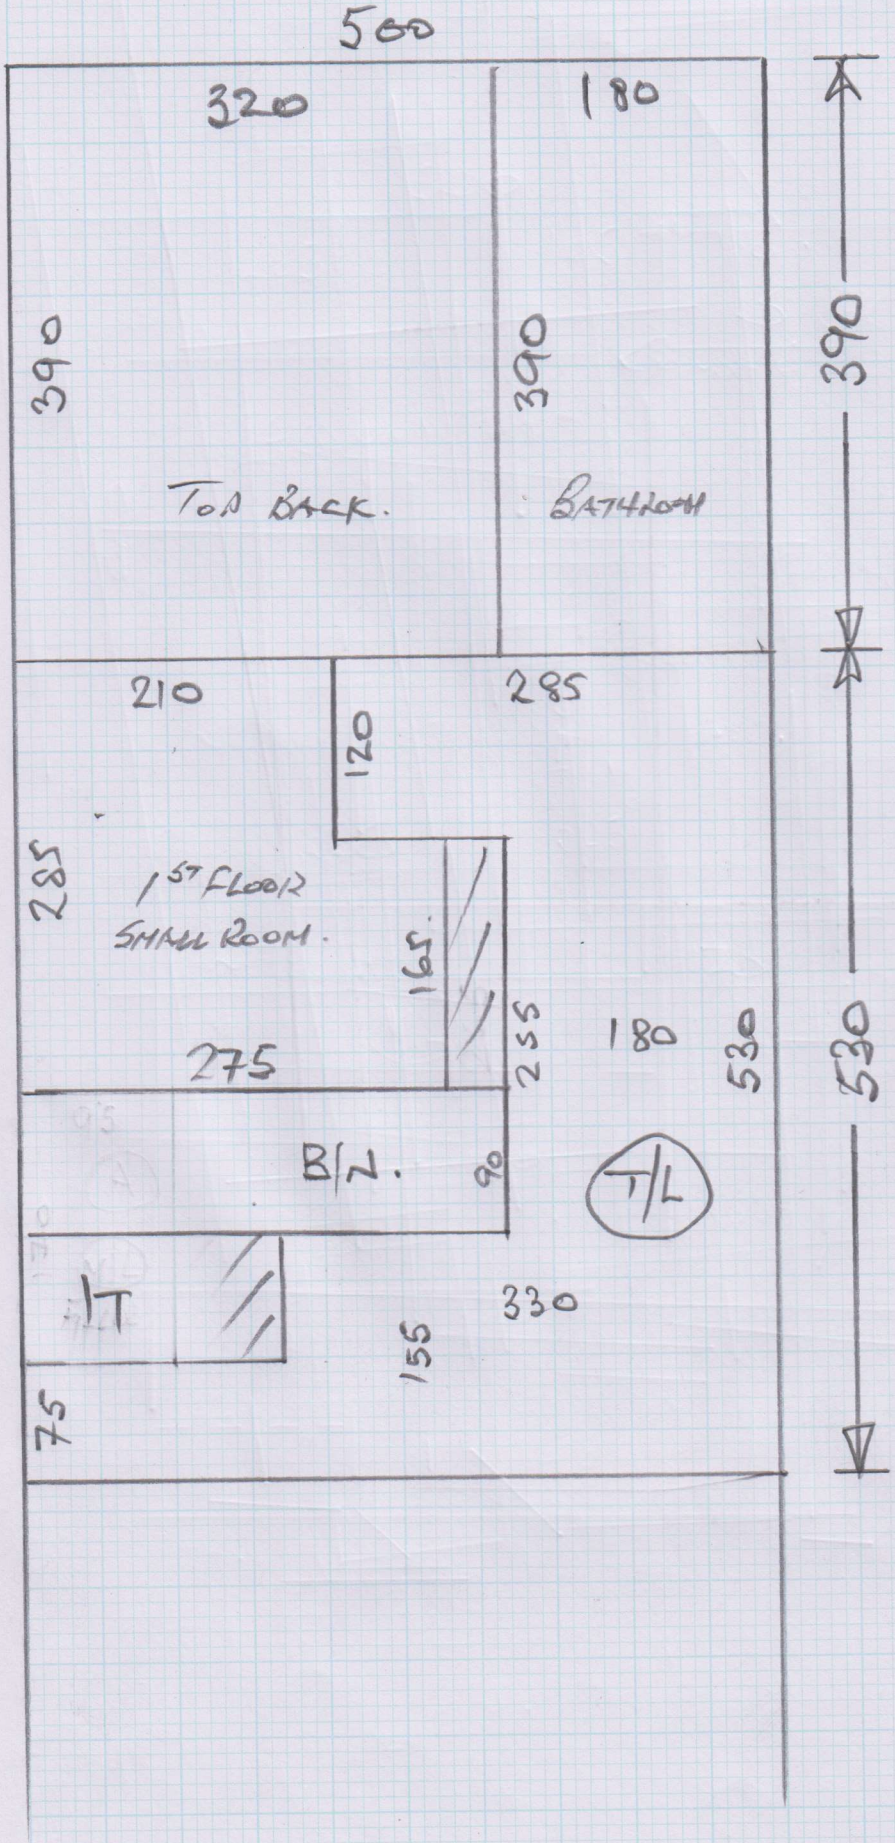

MAIN BEDROOM
430 x 500

SITTING ROOM
545 x 500

CUT PLAN
390 x 500
530 x "
690 x "
325 x "
575 x "
420 x "
3905 x 500

= 195.25 M²