1ST FLOOR

mrcarpet
DESIGNS FOR FLOORS

Job No: P26579
Name: NEWLANDS
Address:
Tel:
Sheet: of:

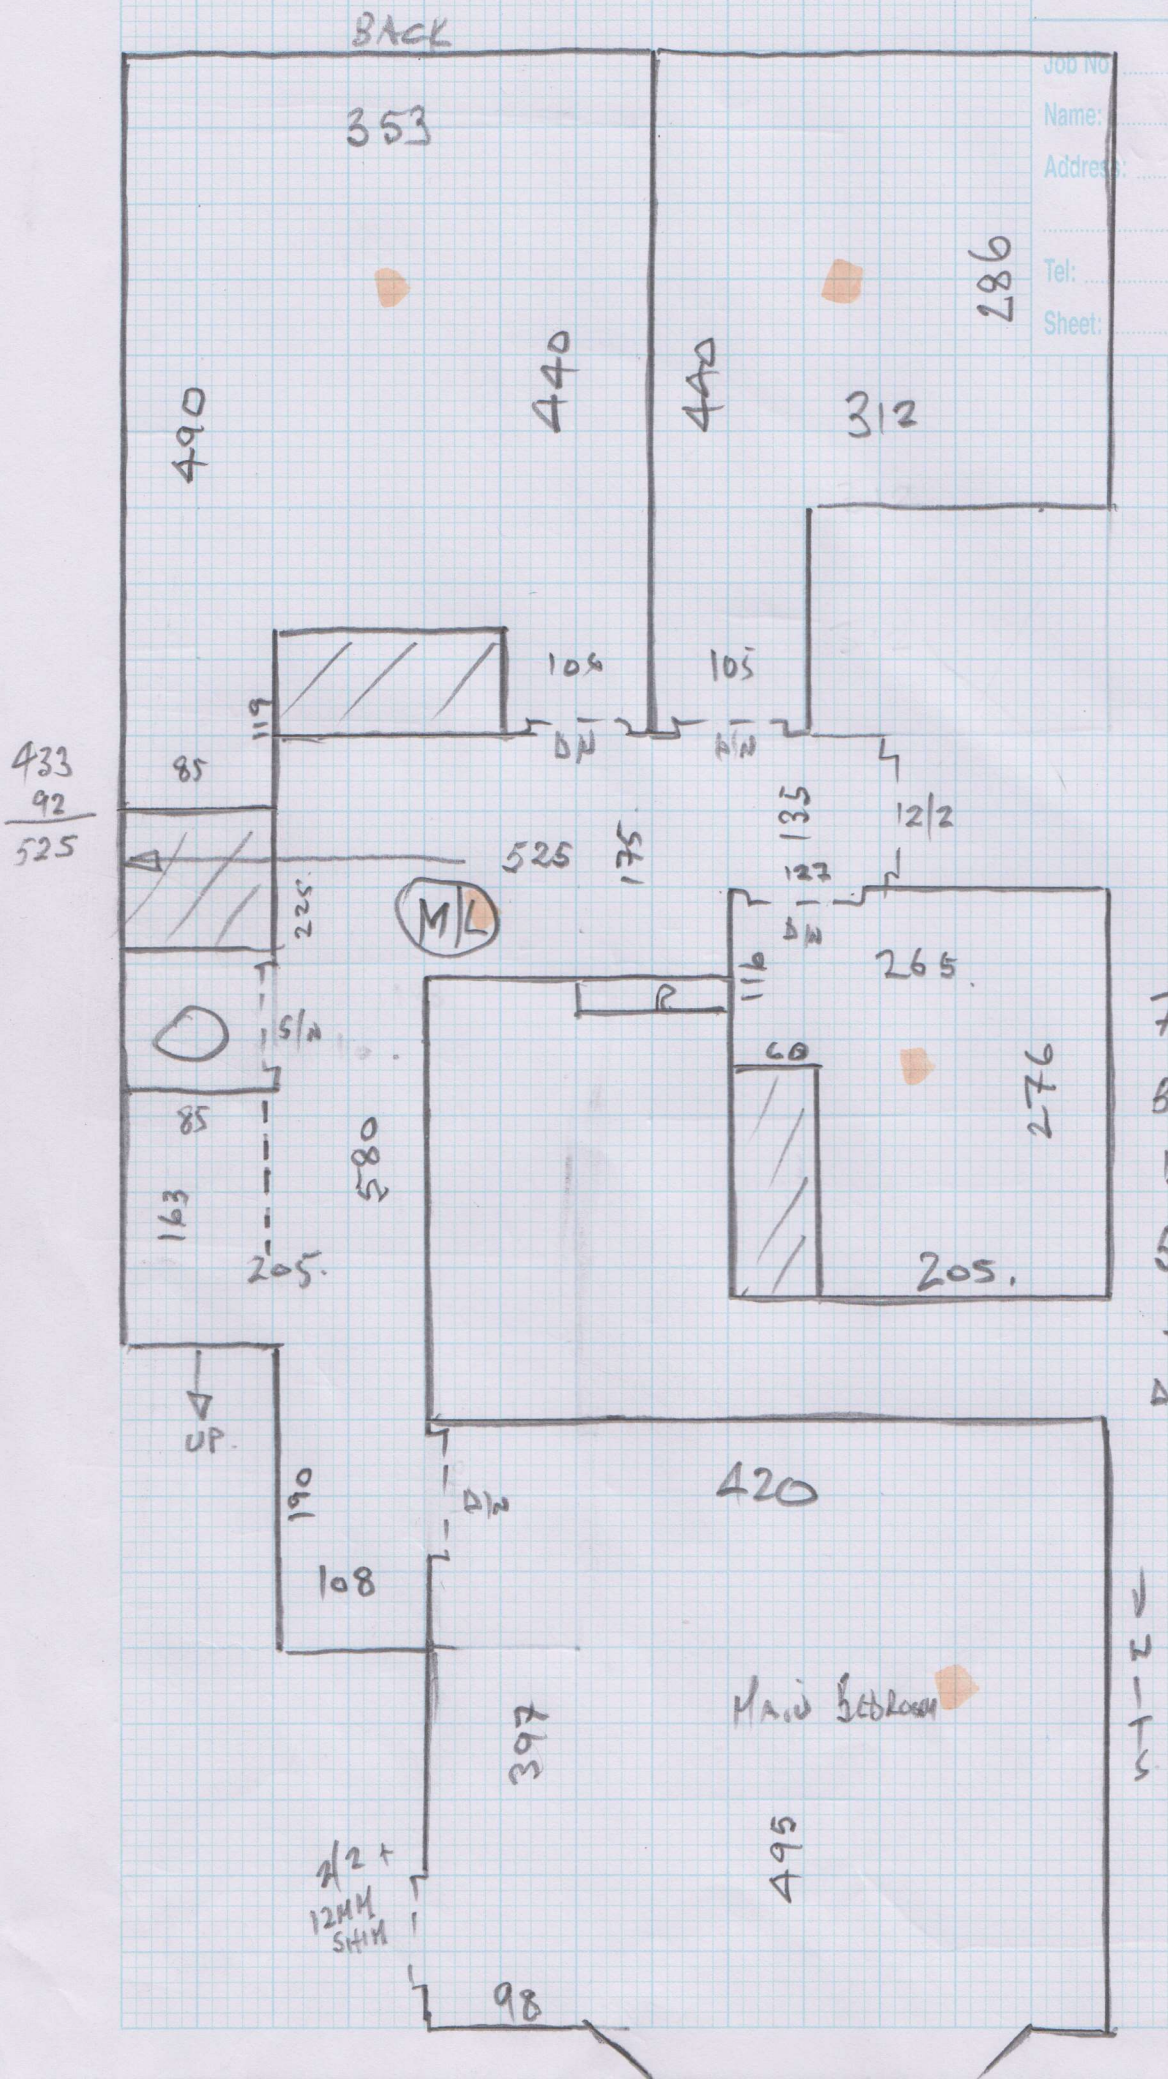

7 @ 47 x 92 T/O ✓
B/N 47 x 110 ✓
L/L 120 x 93 ✓
5 @ 46 x 97 T/O ✓
B/N 46 x 115 ✓
D/B/N 90 x 240 ✓