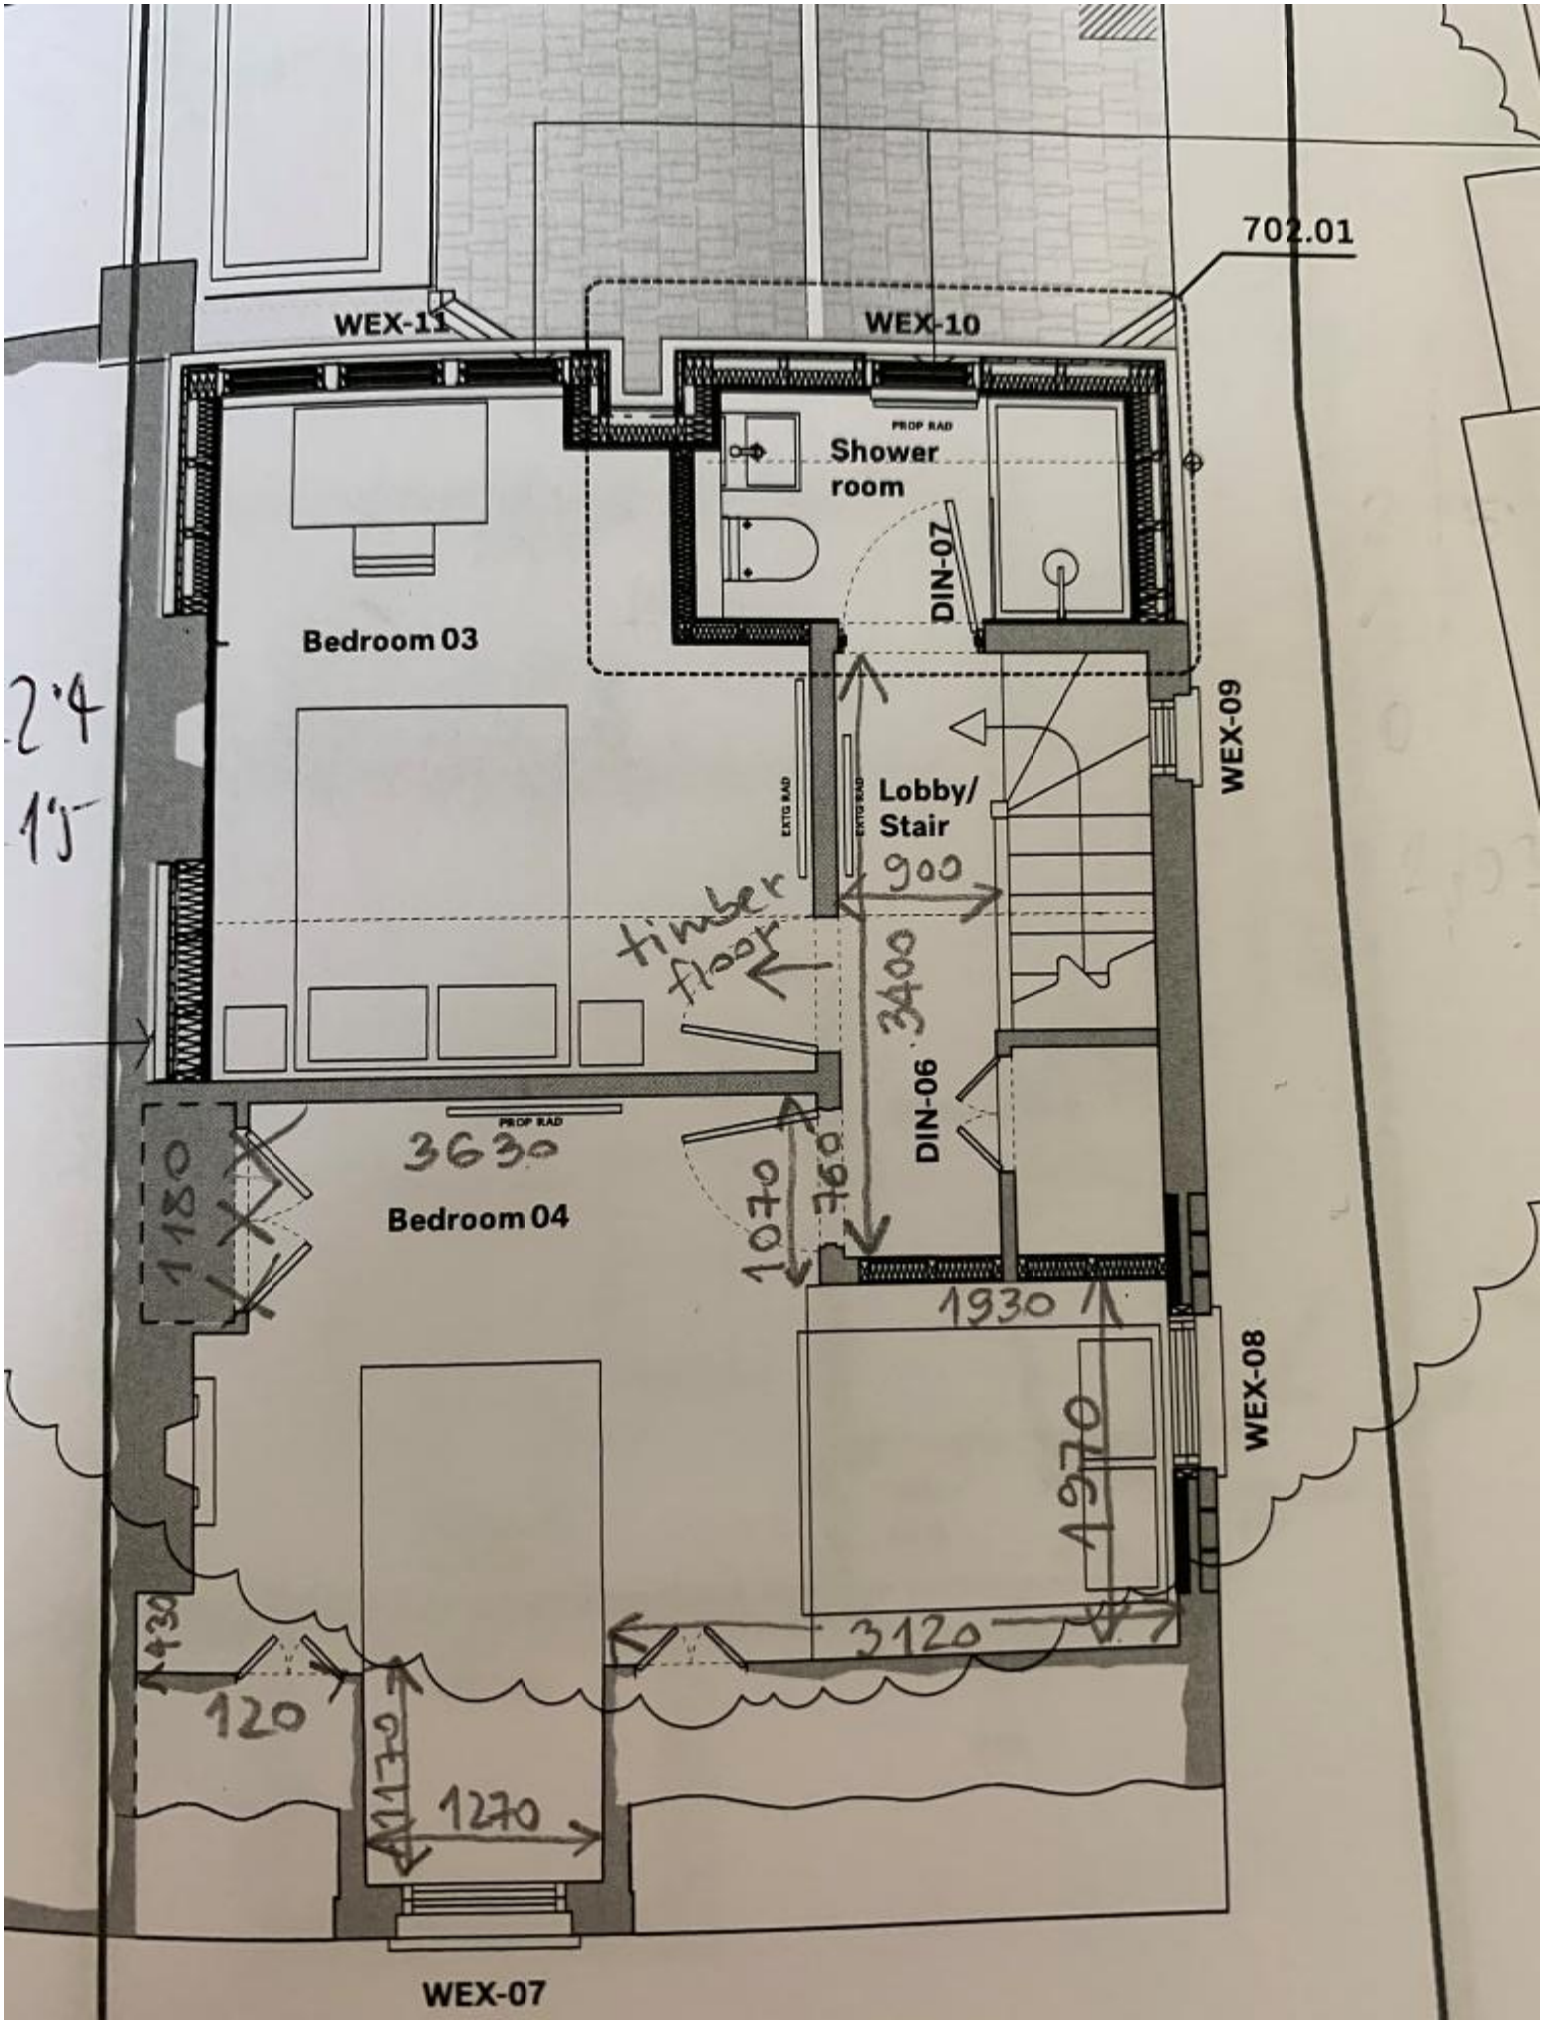
702.01
WEX-11
WEX-10
PROP RAD
Shower room
DIN-07
Bedroom 03
WEX-09
EXTG RAD
EXTG RAD
Lobby/ Stair
900
timber floor
3400
DIN-06
PROP RAD
3630
Bedroom 04
1180
1070
760
1930
1970
WEX-08
430
120
3120
1172
1270
WEX-07

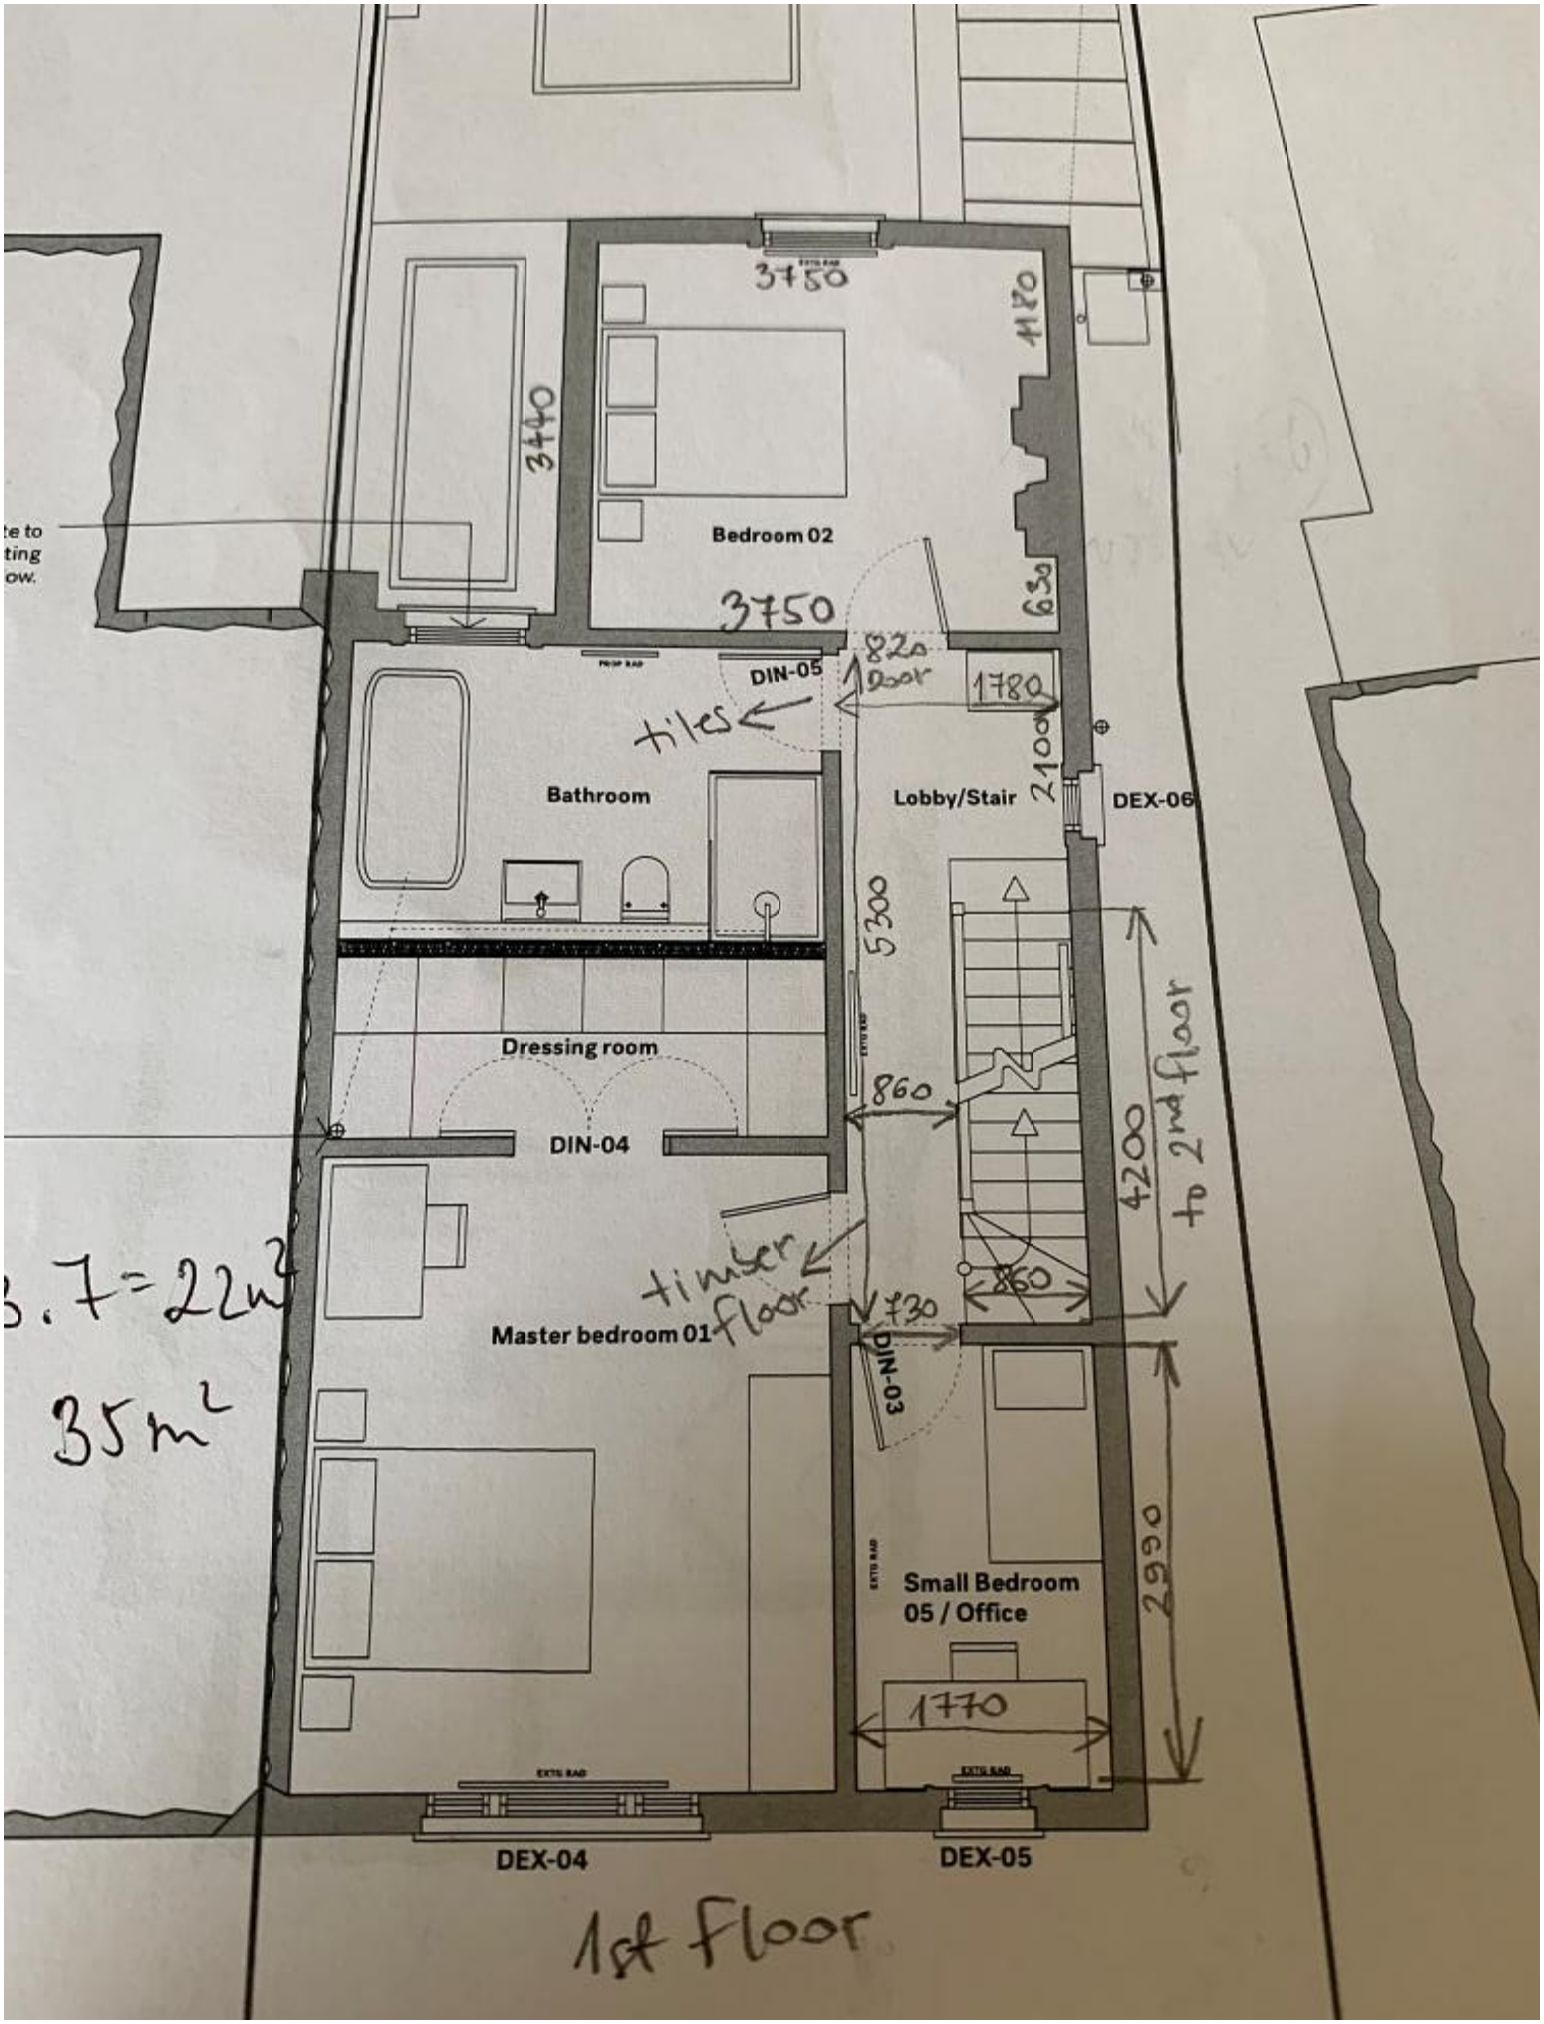
Bedroom 02
3750
3750
1170
3440
630
DIN-05
820
door
1780
tiles
2100
Bathroom
Lobby/Stair
DEX-06
5300
Dressing room
860
DIN-04
4200
to 2nd floor
timber floor
860
730
Master bedroom 01
DIN-03
2990
Small Bedroom 05 / Office
1770
DEX-04
DEX-05
3.7=22m²
35m²
1st floor

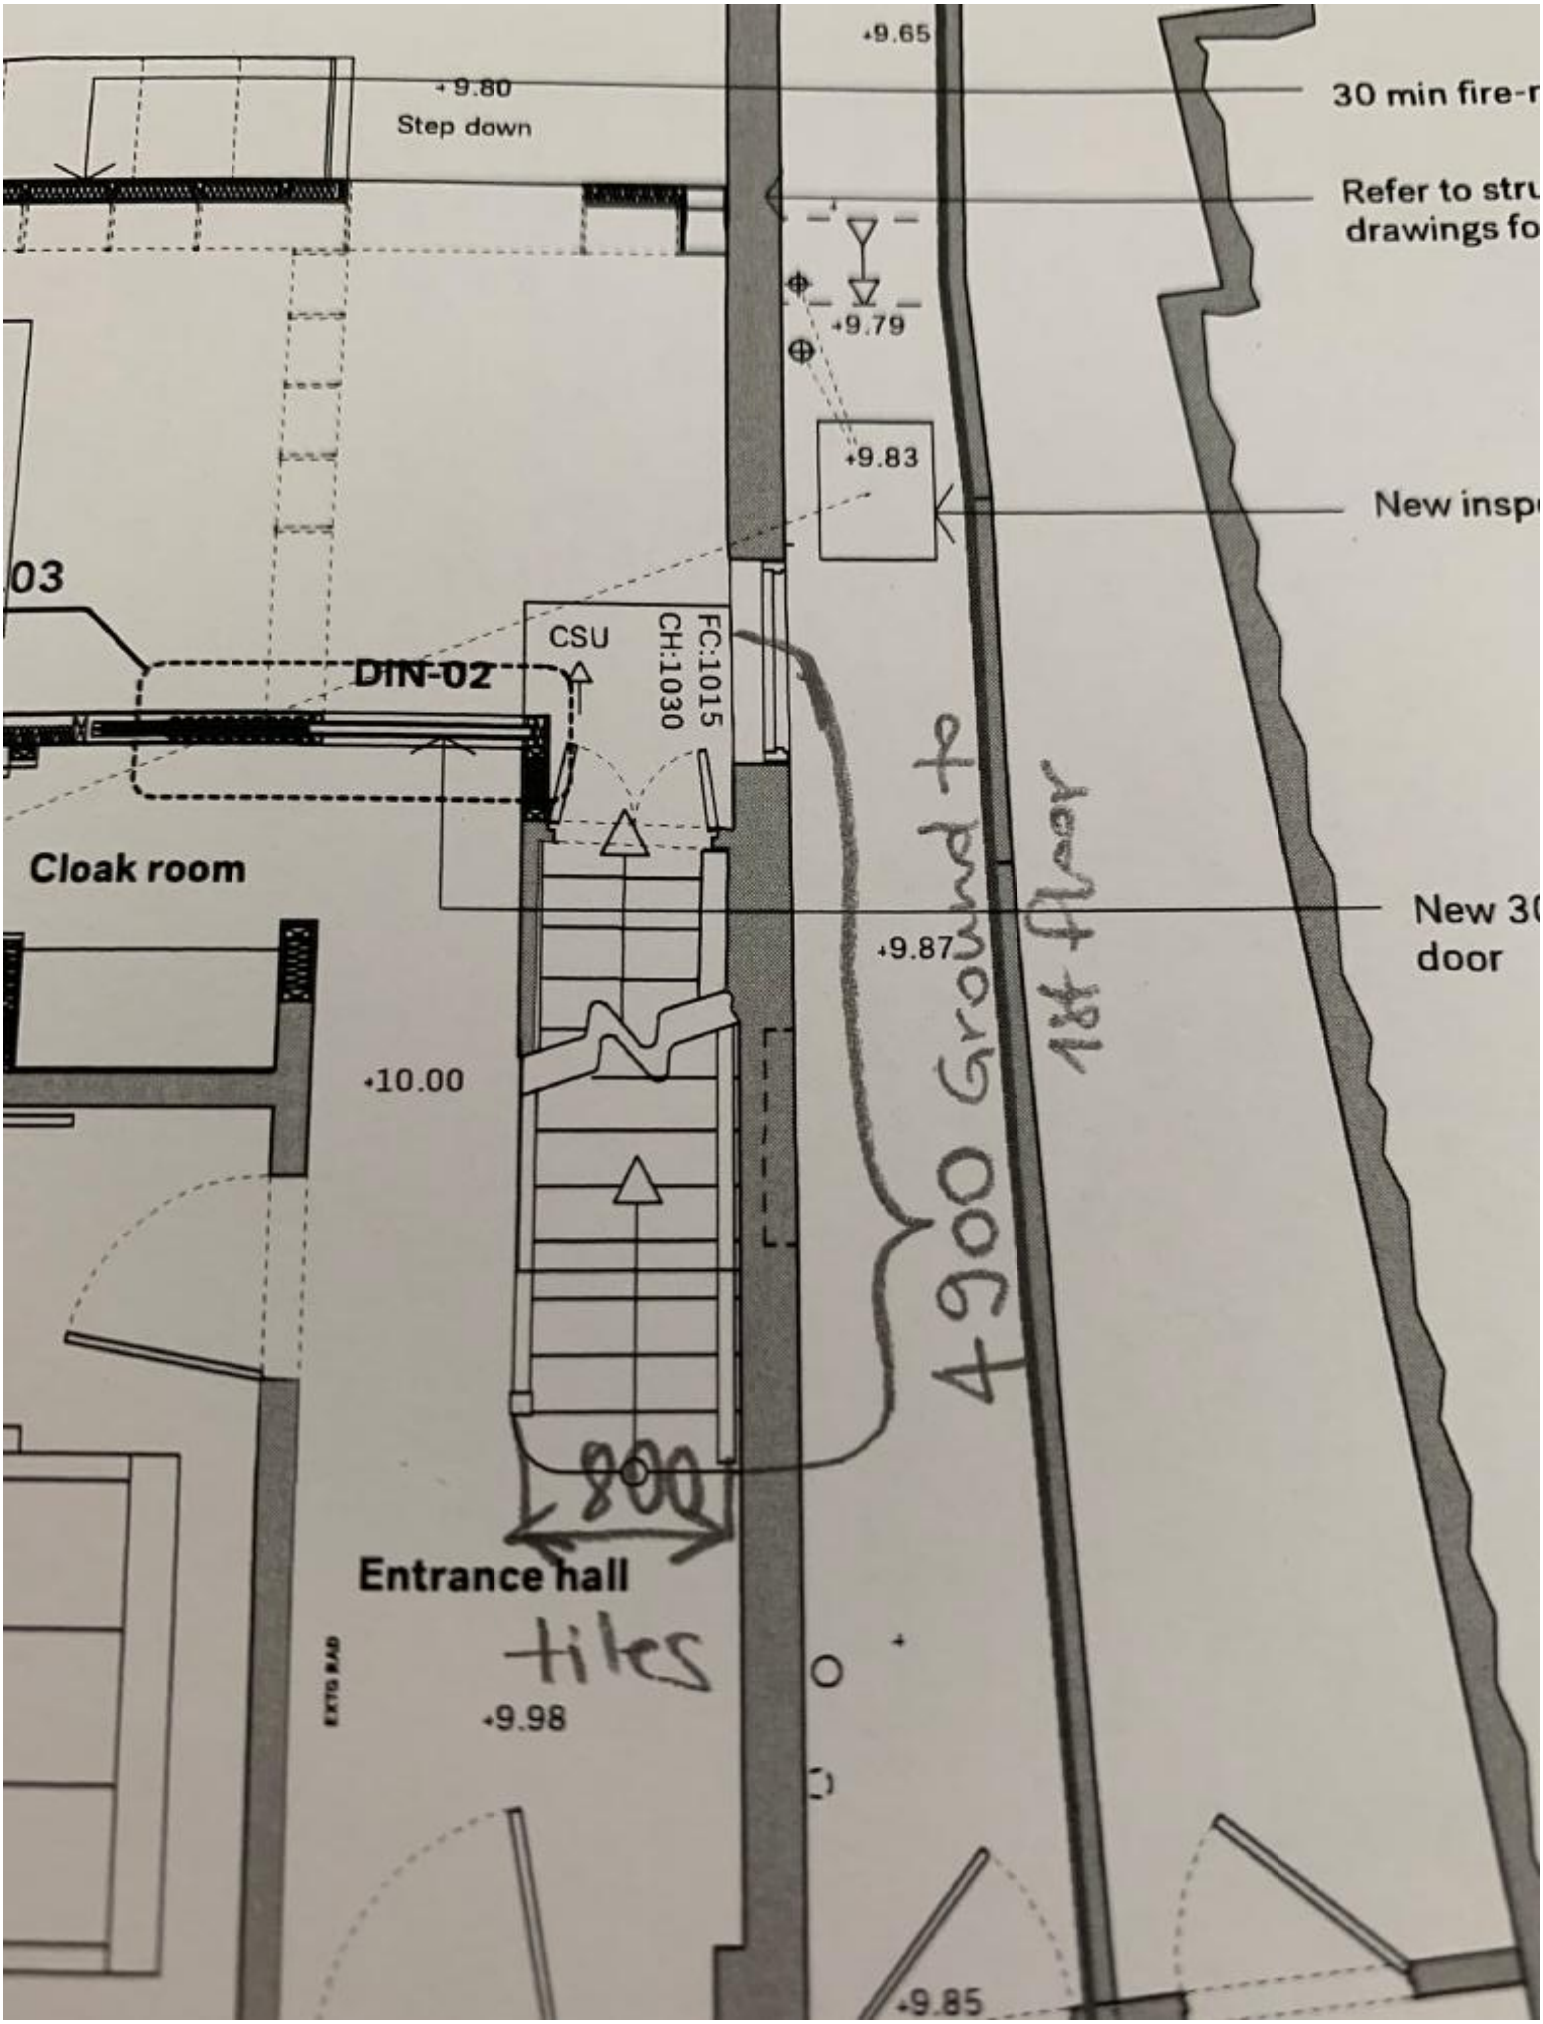
+9.65
+9.80
Step down
30 min fire-r
Refer to stru
drawings fo
+9.79
+9.83
New insp
03
CSU
FC:1015
CH:1030
DIN-02
Cloak room
New 30
door
+9.87
+10.00
4900 Ground to 1st floor
800
Entrance hall
tiles
+9.98
+9.85