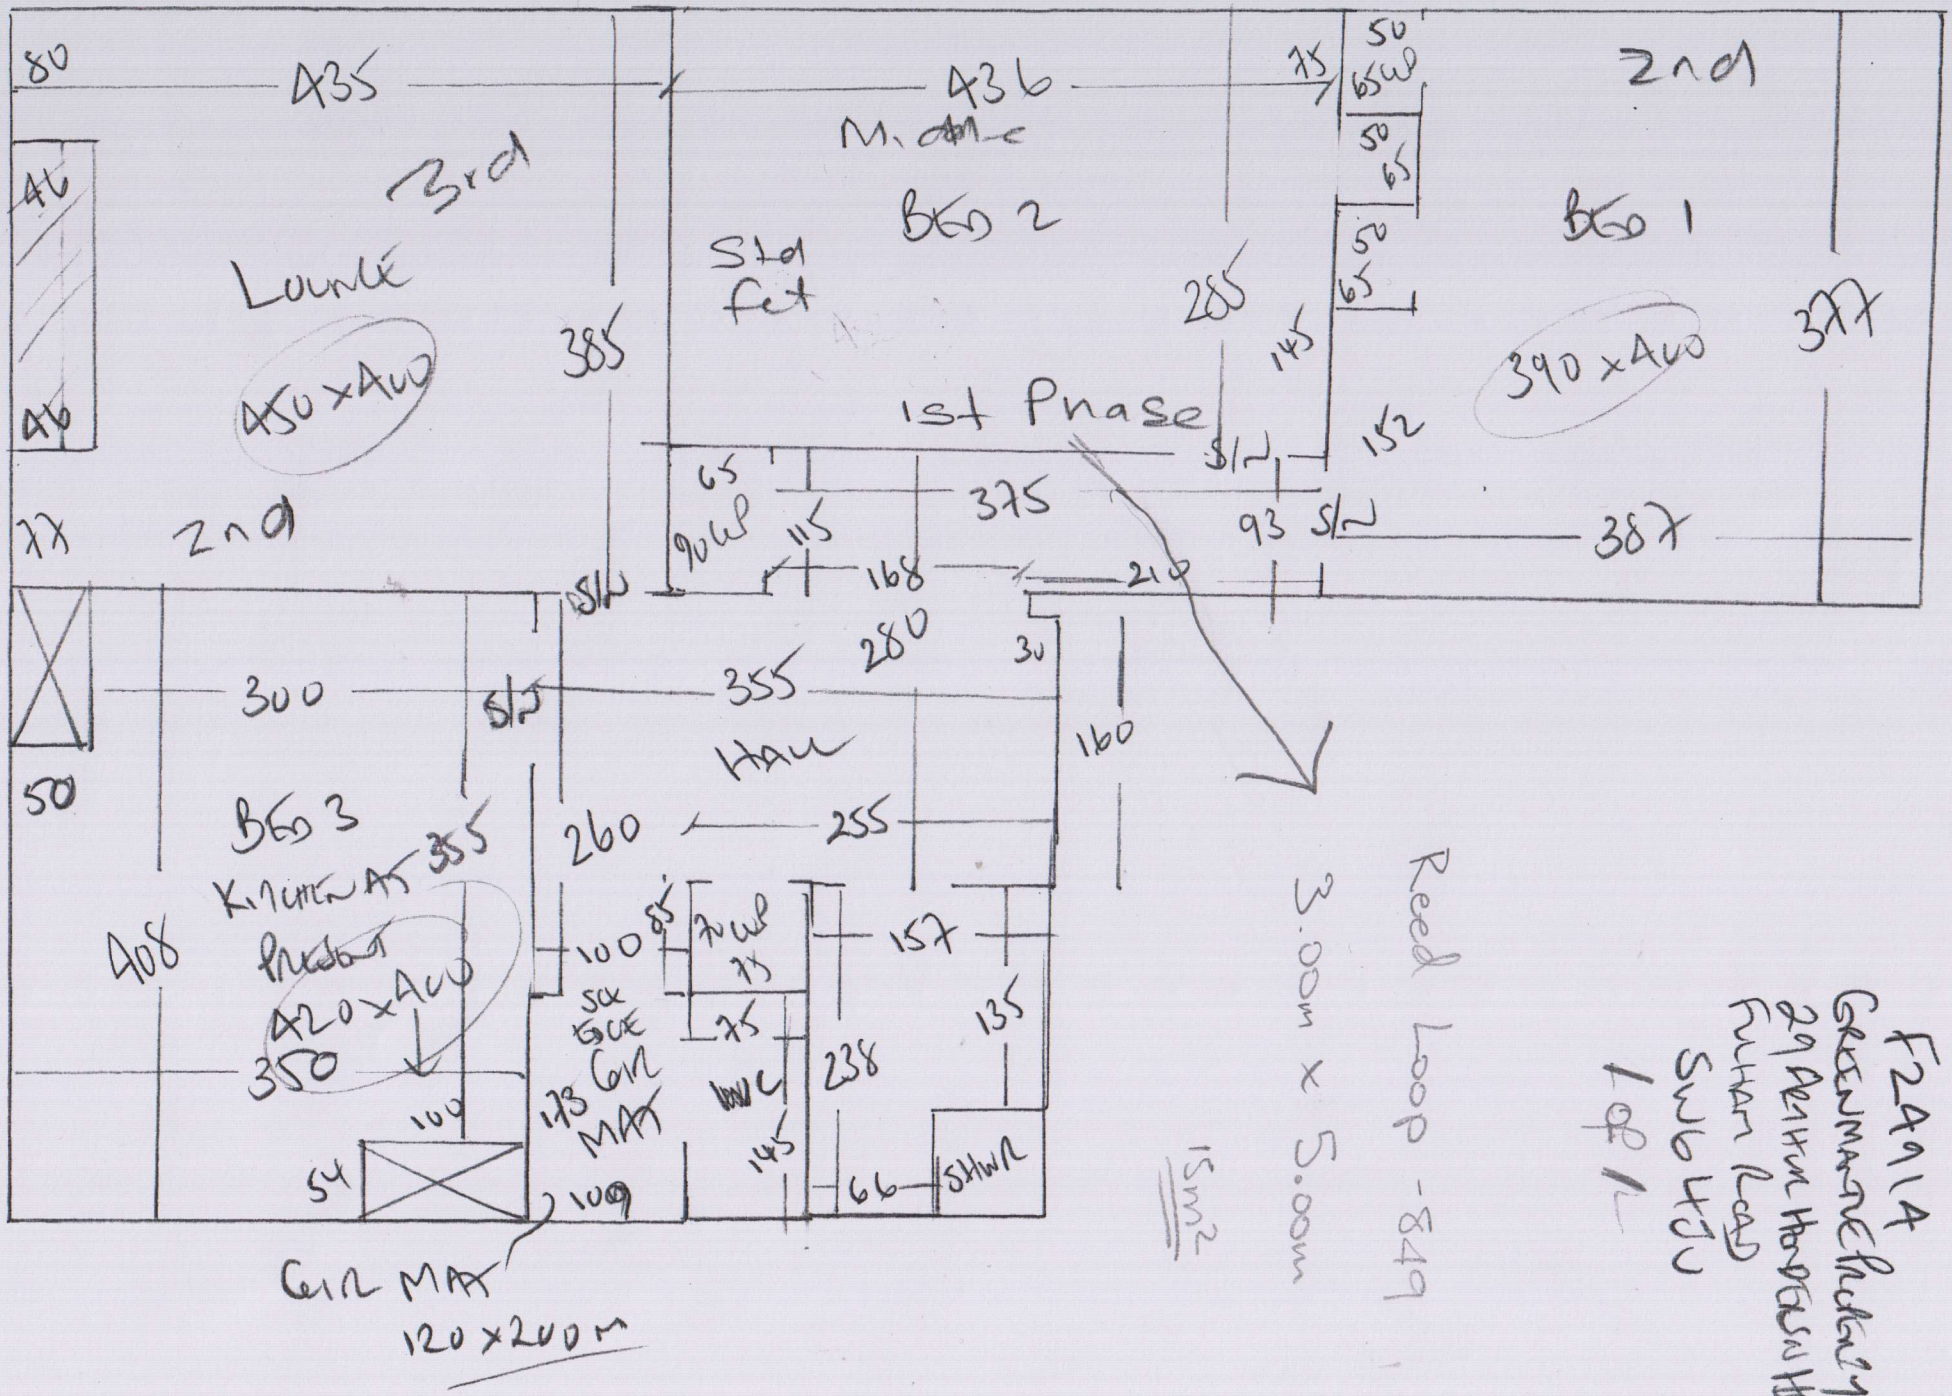
80
435
46
46
3rd
Lounge
450 x 400
385
436
Master
Std fet
Bed 2
285
145
50
65
65 wb
50
65
50
65
75
2nd
Bed 1
390 x 400
377
152
S/W
93
S/W
387
1st Phase
65
90 wb
115
375
168
210
77
2nd
S/W
280
30
300
S/W
355
Hall
160
50
Bed 3
Kitchen Ats
Freeland
420 x 400
350
408
355
260
255
100
85
70 wb
75
75
157
135
238
100
173
Sol Gas
Gas
MAT
WC
145
66
Shwr
54
100
109
Gas MAT
120 x 200m
Reed Loop - 849
3.00m x 5.00m
15m2
F24914
Greenmantle Factory
29 Ashburn Horticultural Hse
Fulham Road
SW6 4JU
1 of 1