SMITH

~~F2387~~ F26351

1 of 2

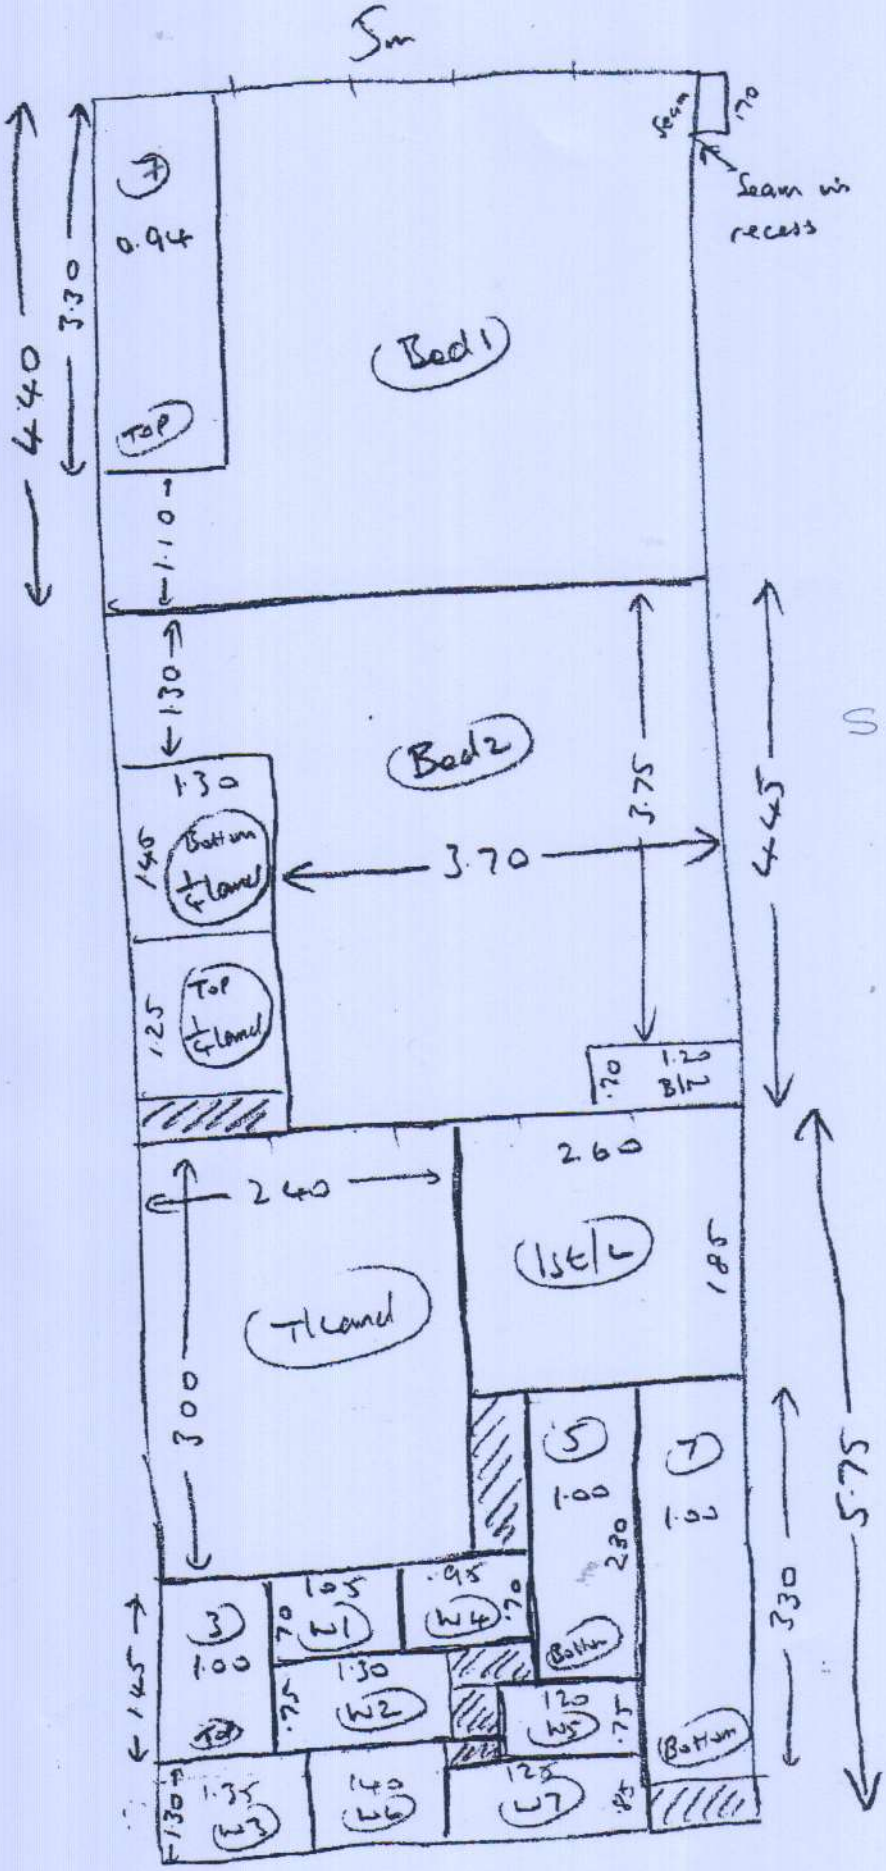

W/OUT Common HALL

440 × 5
4.45 × 5
5.75 × 5
14.60 × 5 = 73m²

SUDBURY SUPREME 635/29 (STRAW)

INC Common HALL

440 × 5
445 × 5
6.75 × 5 ← See diagram on next page for this cut.

Re-use existing Underlay

Smith
~~F2387~~
F2635
2 of 2

Ed. Smith

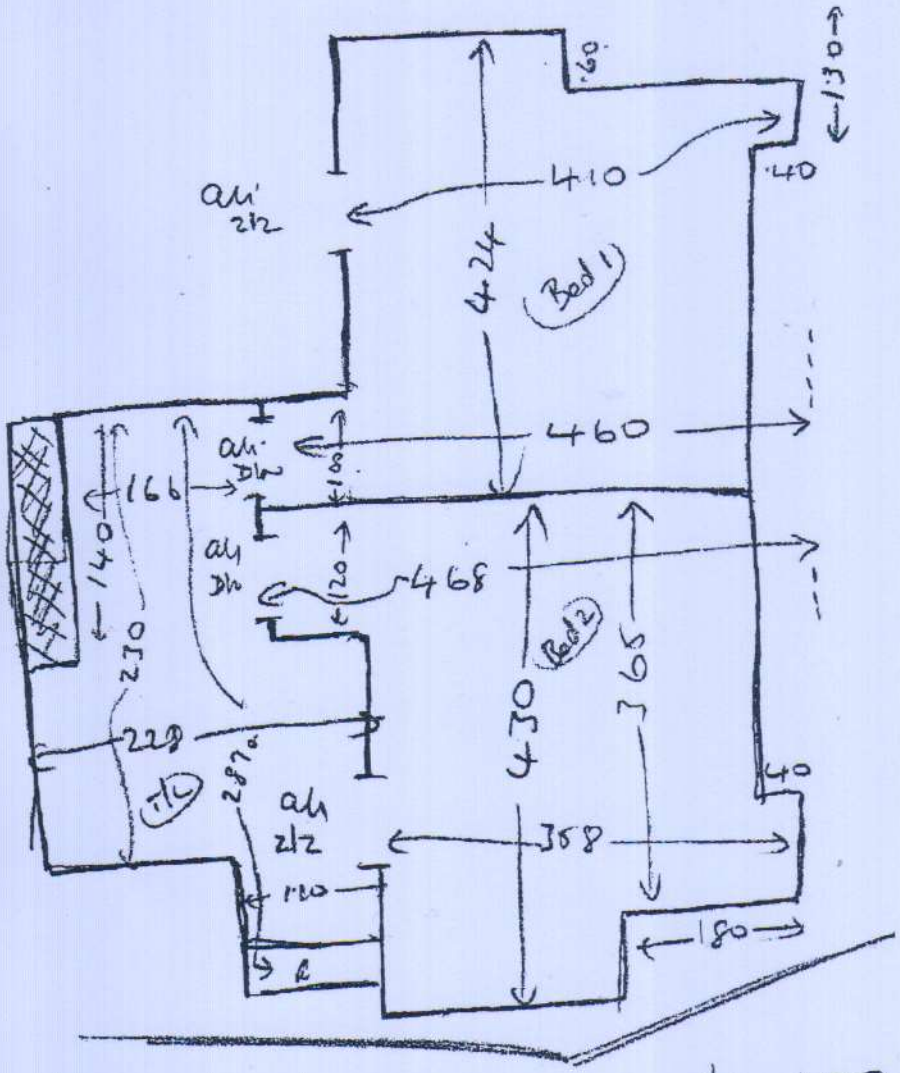

wood
ulb
ext sle
MIR (x 3) (2 man)

wood
ulb
ext sle
MIR (x 2) (2 man)

(3)	045 x 088	1st/L	1.77 or x 2.08 (all 2/2 Gun shun)
¼ land	1.14 or x 092	(5)	045 x 089
W1	057 x 094	¼ land	132 or x 1.10 (all 2/2)
W2	059 or x 1.20	W5	0.63 x 1.08
W3	072 x 1.27	W6	073 x 1.29
W4	062 x 1.03	W7	0.74 x 1.05
(7)	046 x 089	(7)	046 x 090
		B/N	060 x 1.05

Not Doing Common Hall

~~Common Hall 2.90 x 1.40~~

~~COW 1.35 x 1.00 ext all sides~~